


ウッドタイル

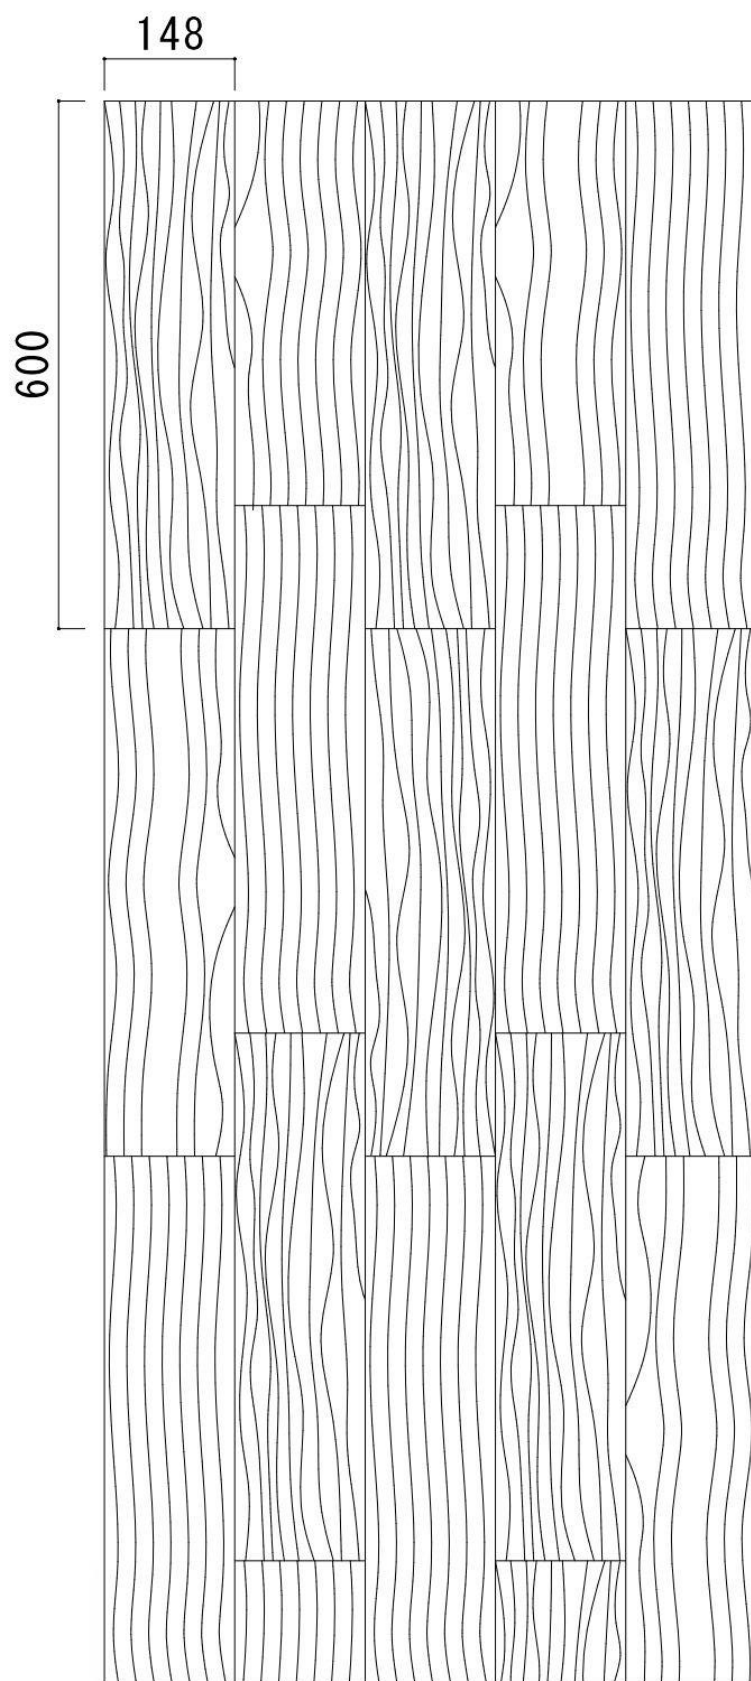

9 □ □