
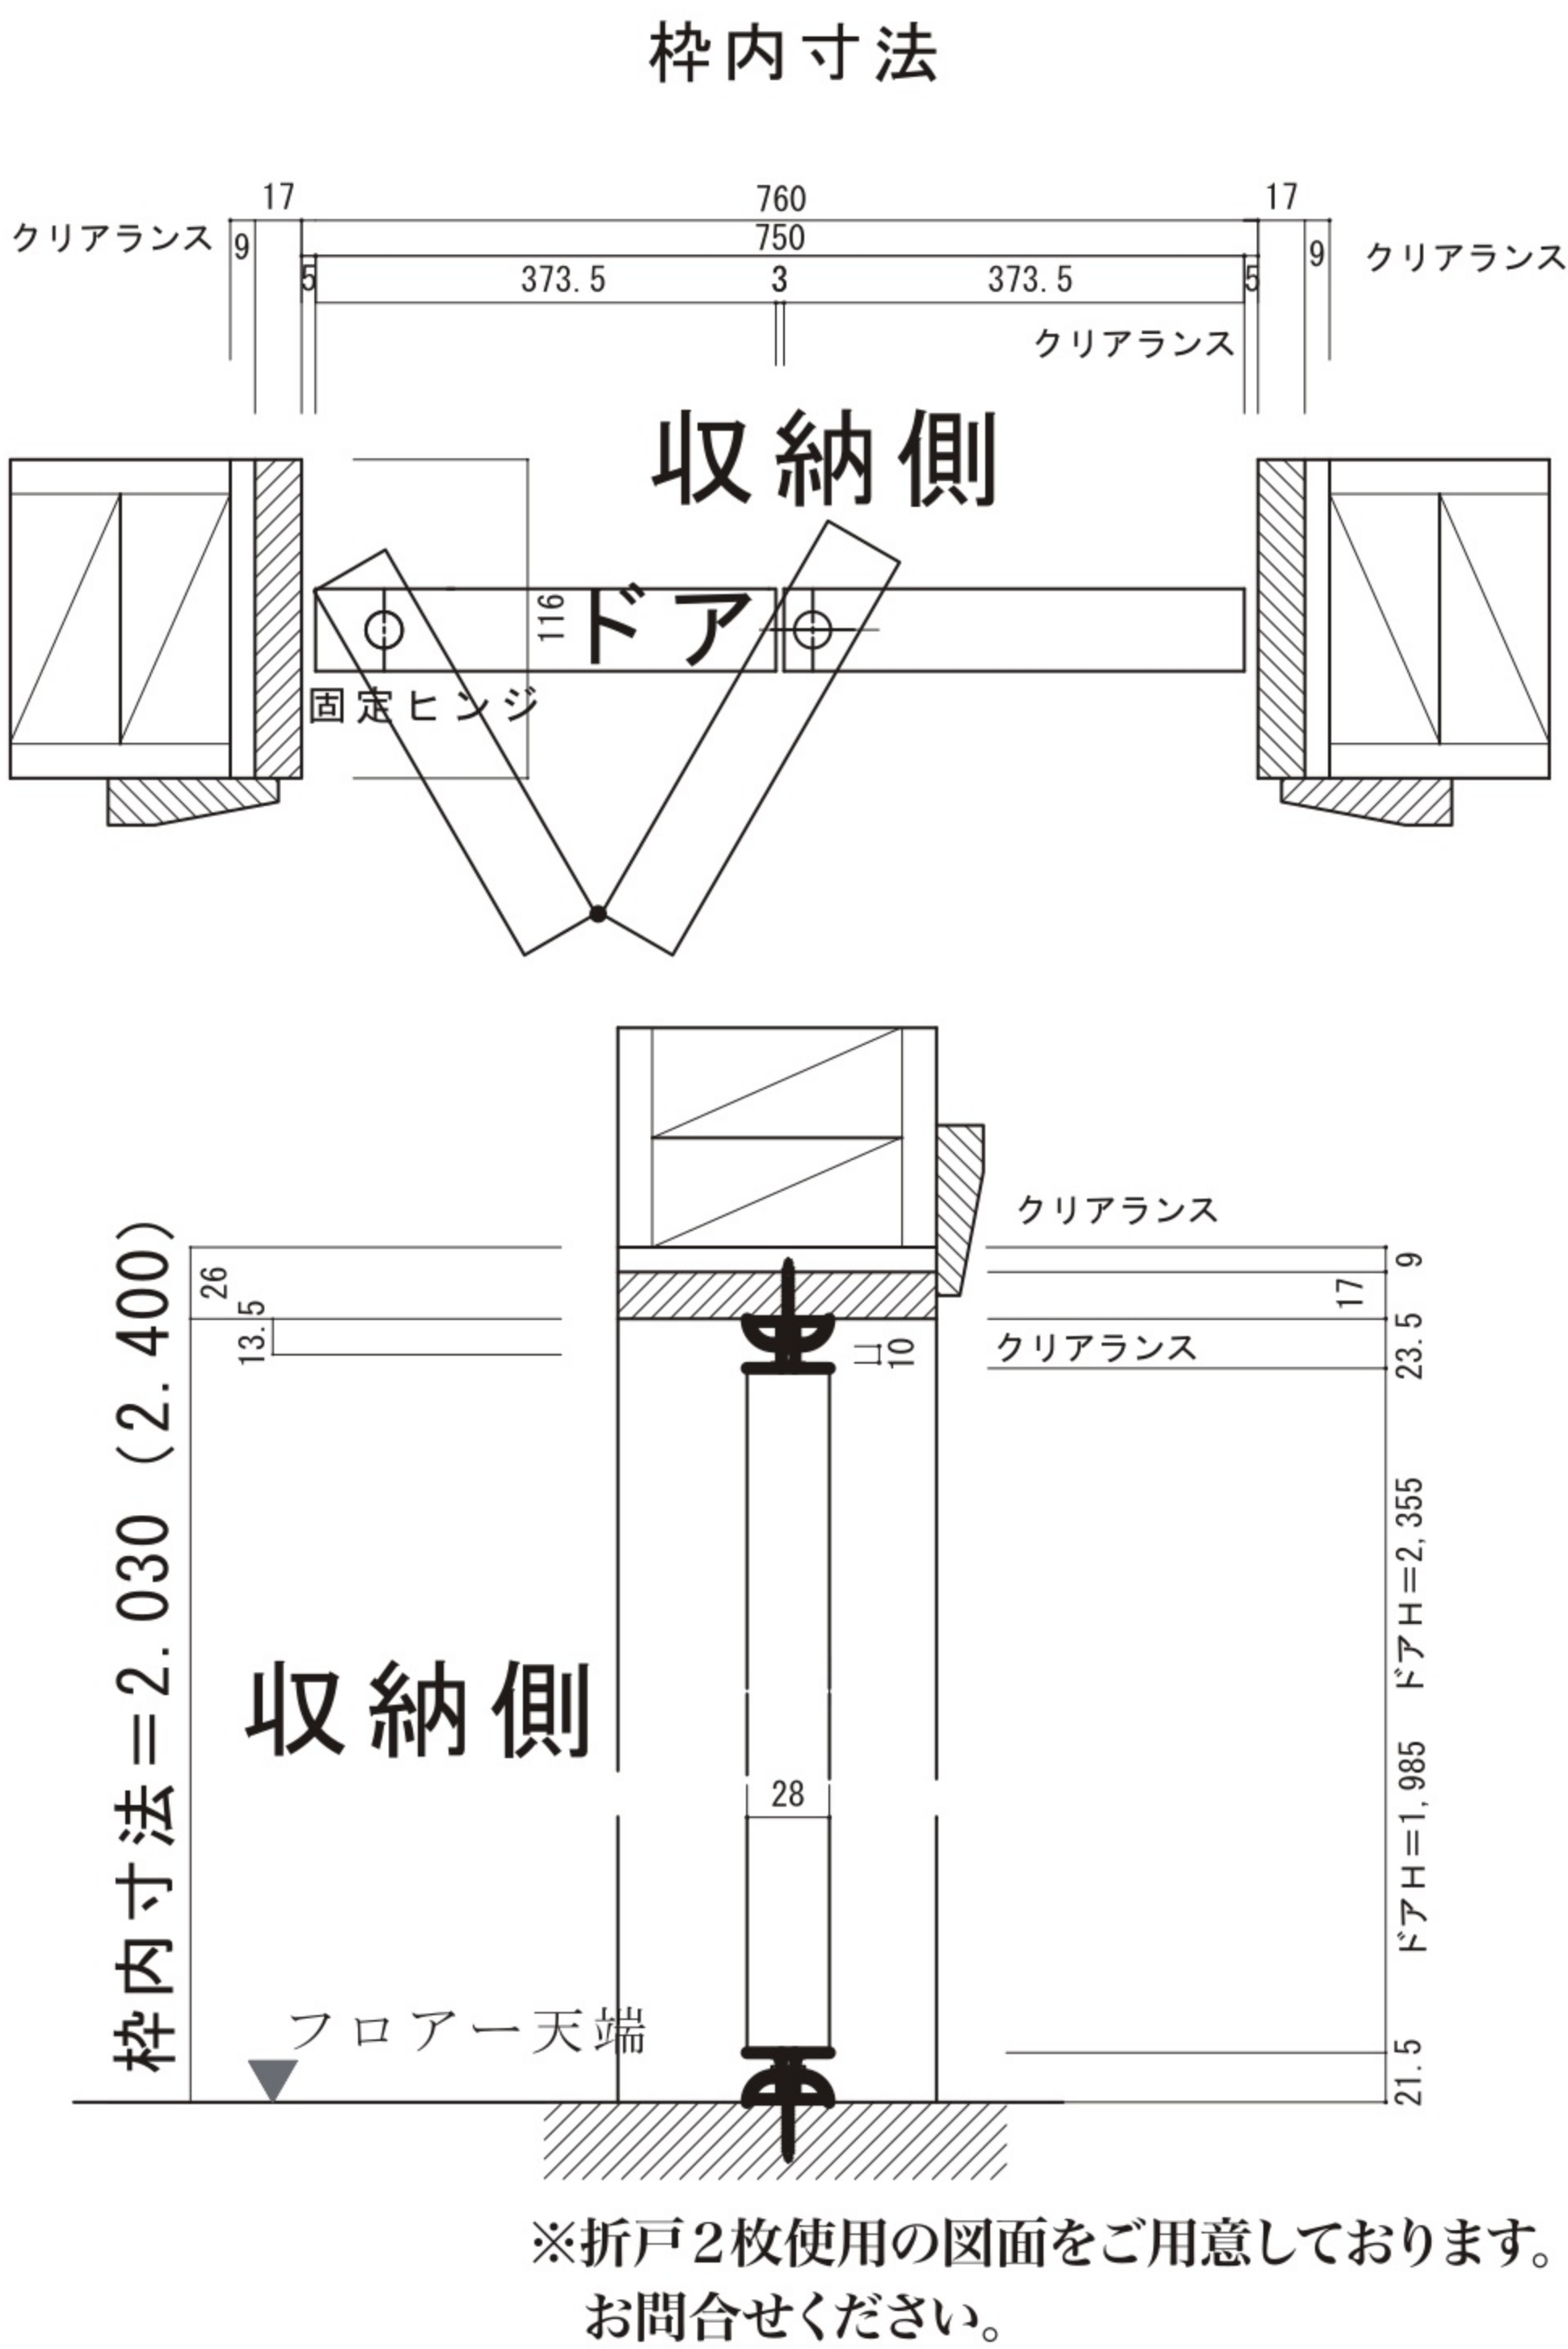


ミラードア

・レール・金物付き/枠(CDHE-RK3430)別売
・寸法は多少異なる場合があります。

折戸

CDM-1B/CDM-1C/CDM-1W

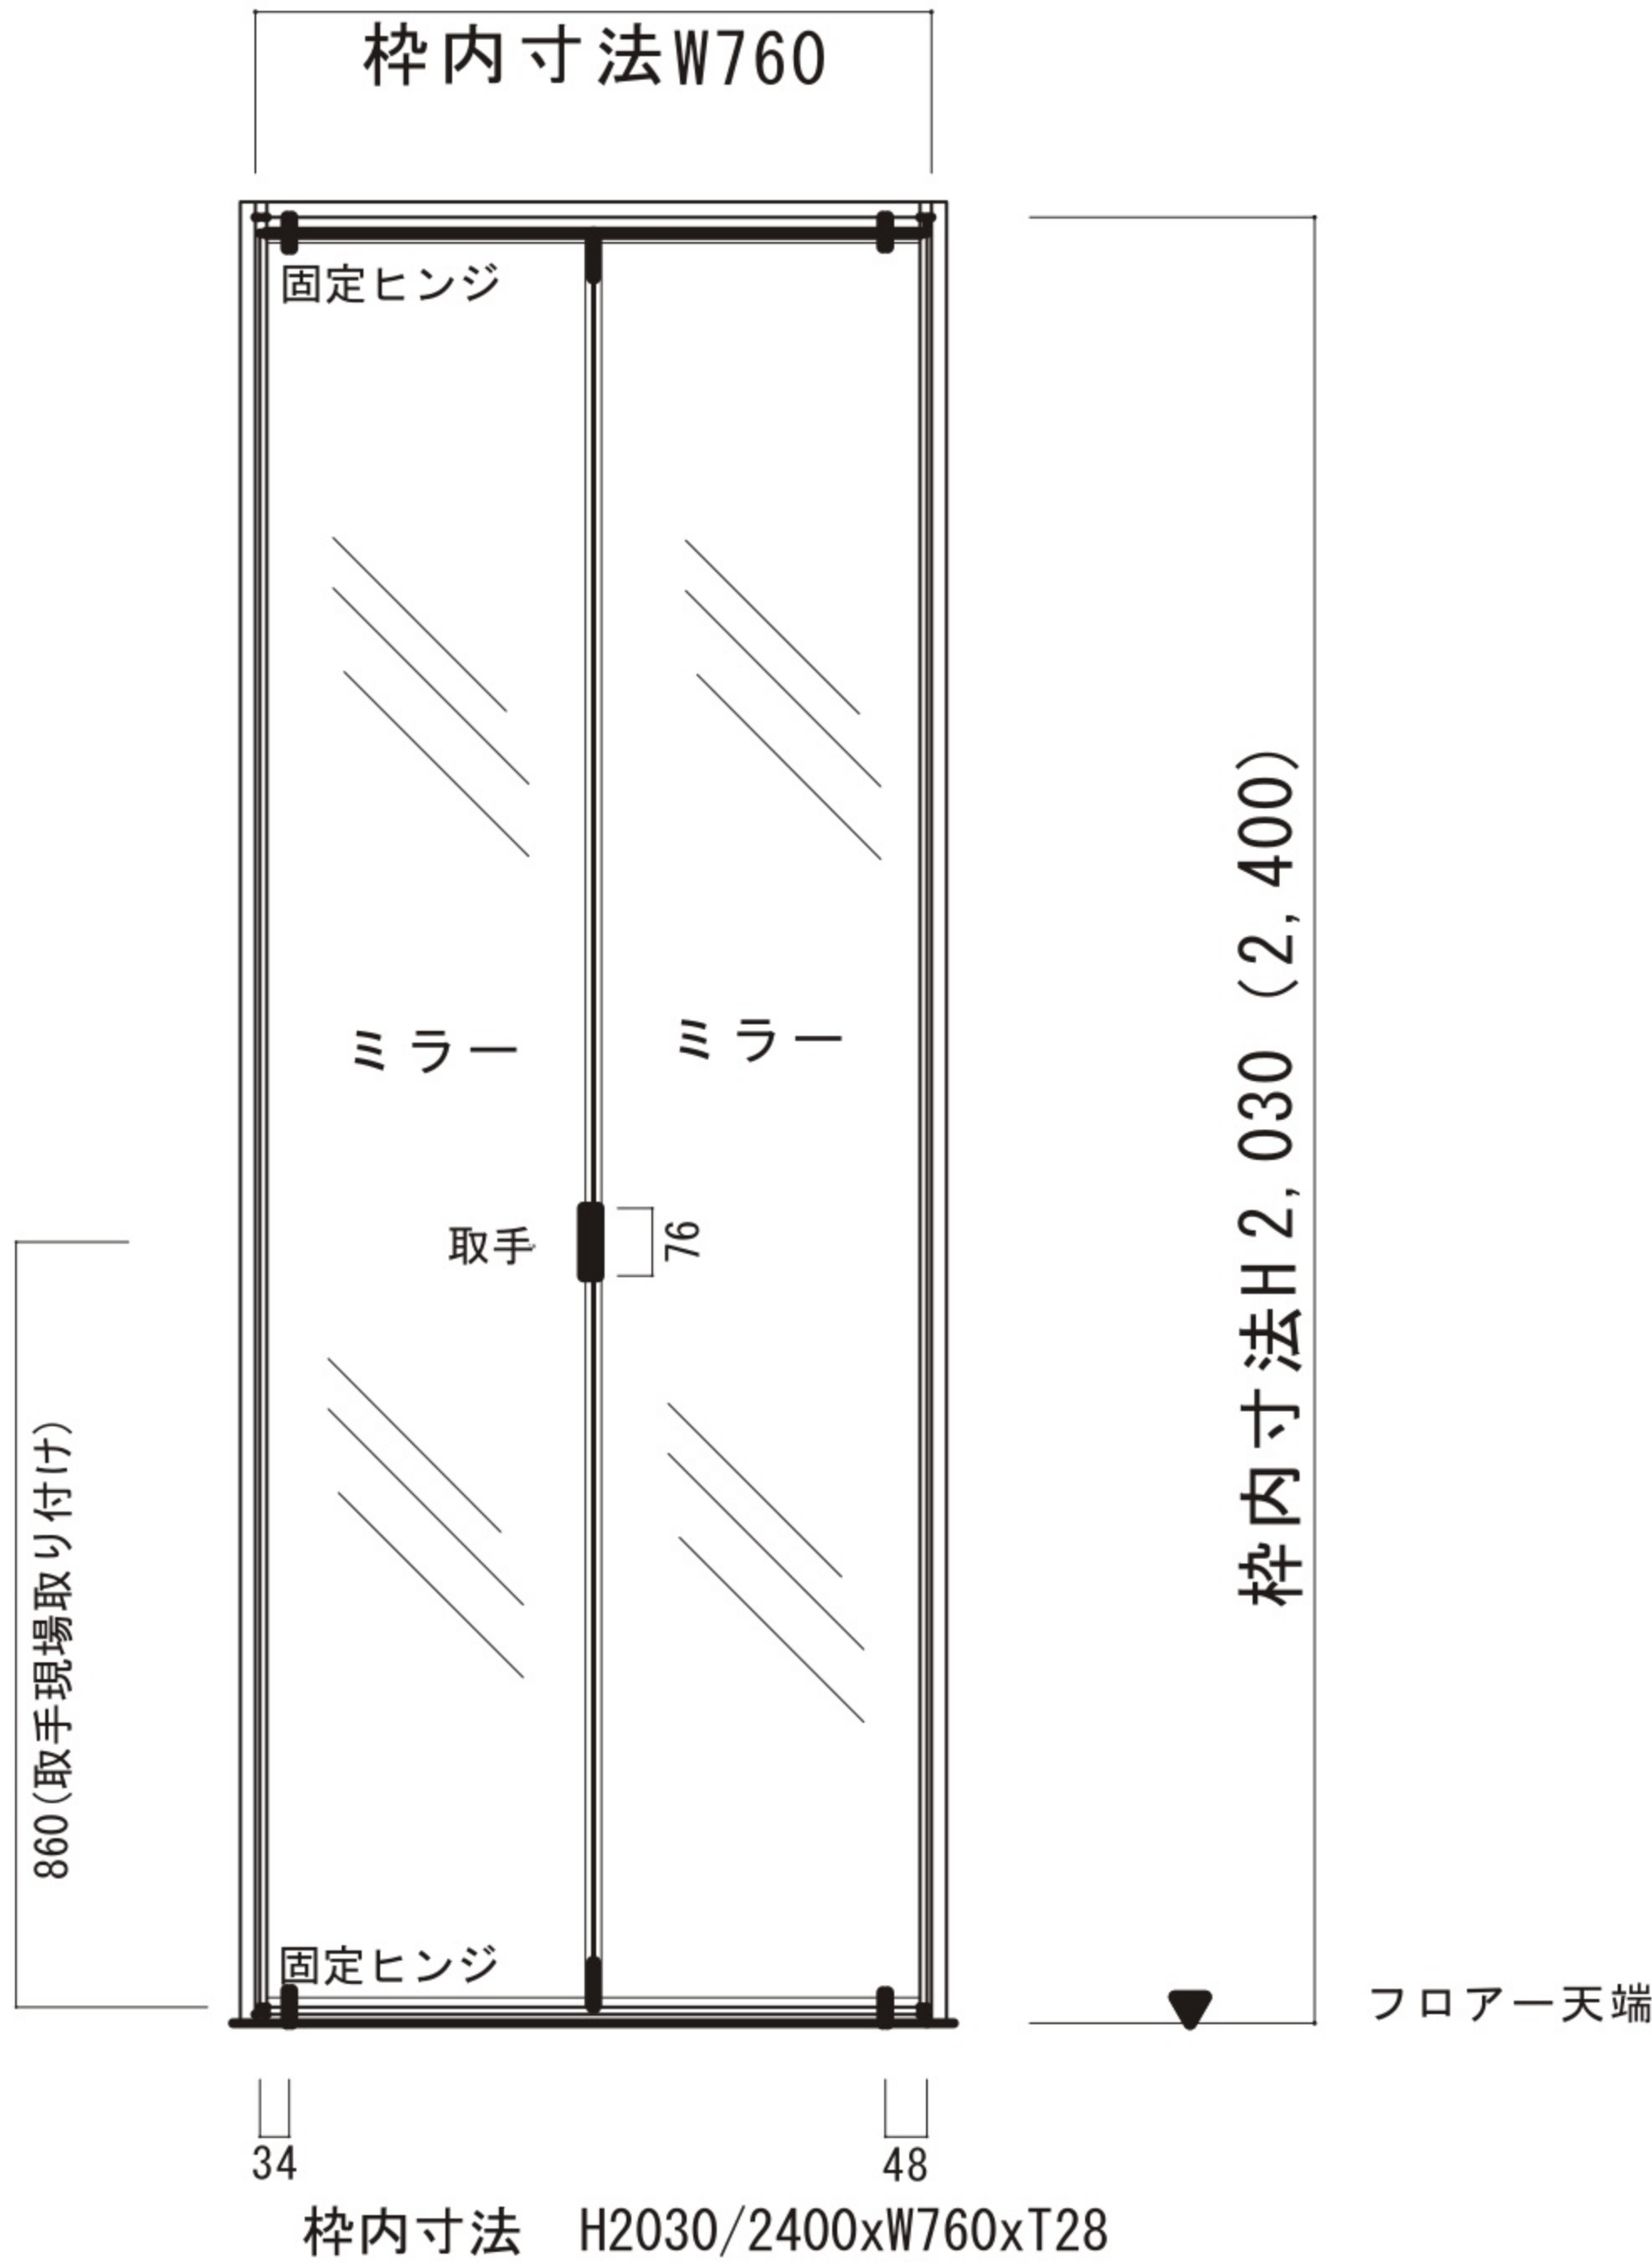

引戸

CDM-2B/CDM-2C/CDM-2W

